


THE GREEN


Appartement L4.6

adres: Pandstraat 9 / 404
BVO woning (niveau 4 incl. loggia): 230,52 m²
BVO terras 1: 5,44 m²

De voorgestelde omvang en plaatsing van meubilair is louter informatief en niet inbegrepen in het project, met uitzondering van de sanitaire toestellen (incl. lavabomeubel met spiegel) en gashaard.

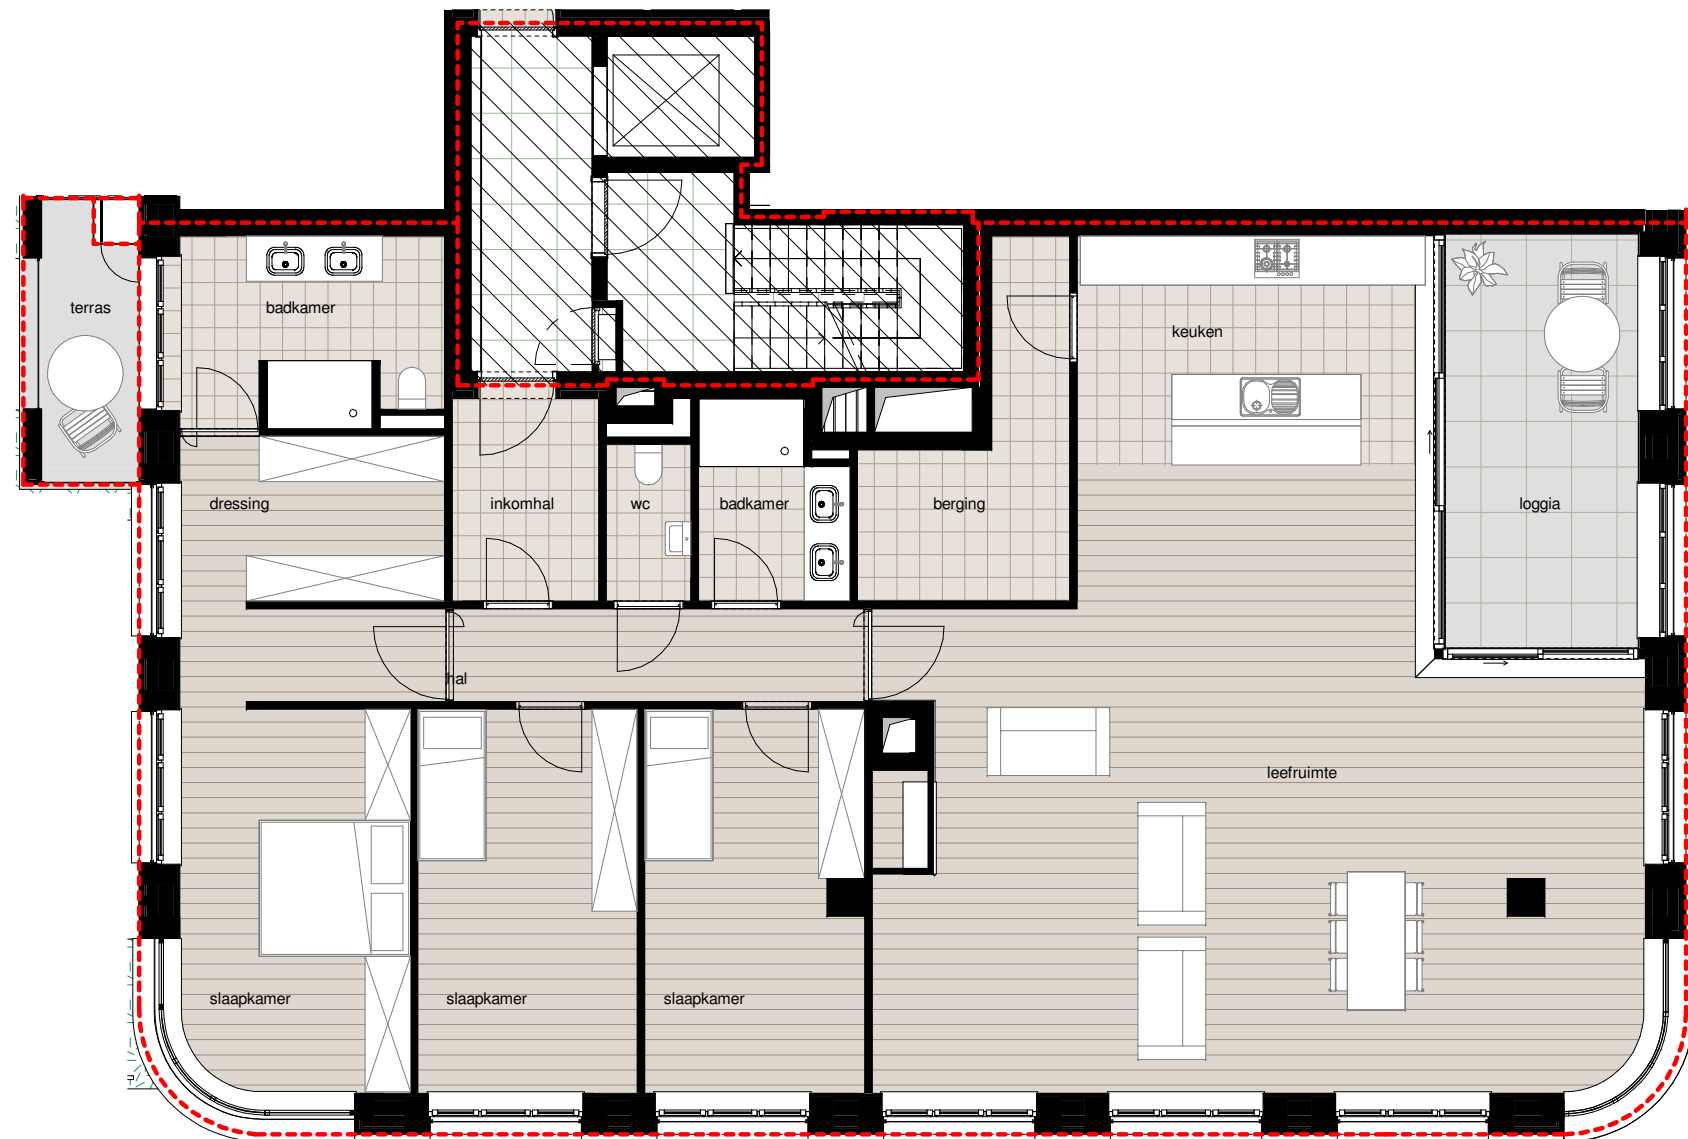

niveau +4 N ⊕

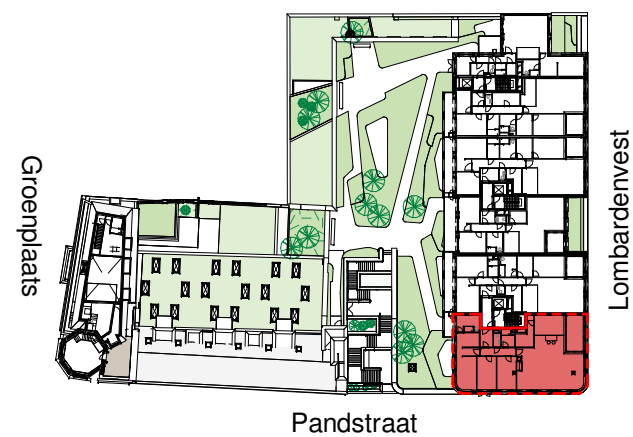

niveau 4 schaal 1/100 N ⊕