


# THE GREEN


## Appartement L6.2

adres: Pandstraat 9 / 602  
 BVO woning (niveau 6): 146,35 m<sup>2</sup>  
 BVO terras 1: 5,44 m<sup>2</sup>  
 BVO terras 1: 43,47 m<sup>2</sup>

De voorgestelde omvang en plaatsing van meubilair is louter informatief en niet inbegrepen in het project, met uitzondering van de sanitaire toestellen (incl. lavabomeubel met spiegel) en gashaard.

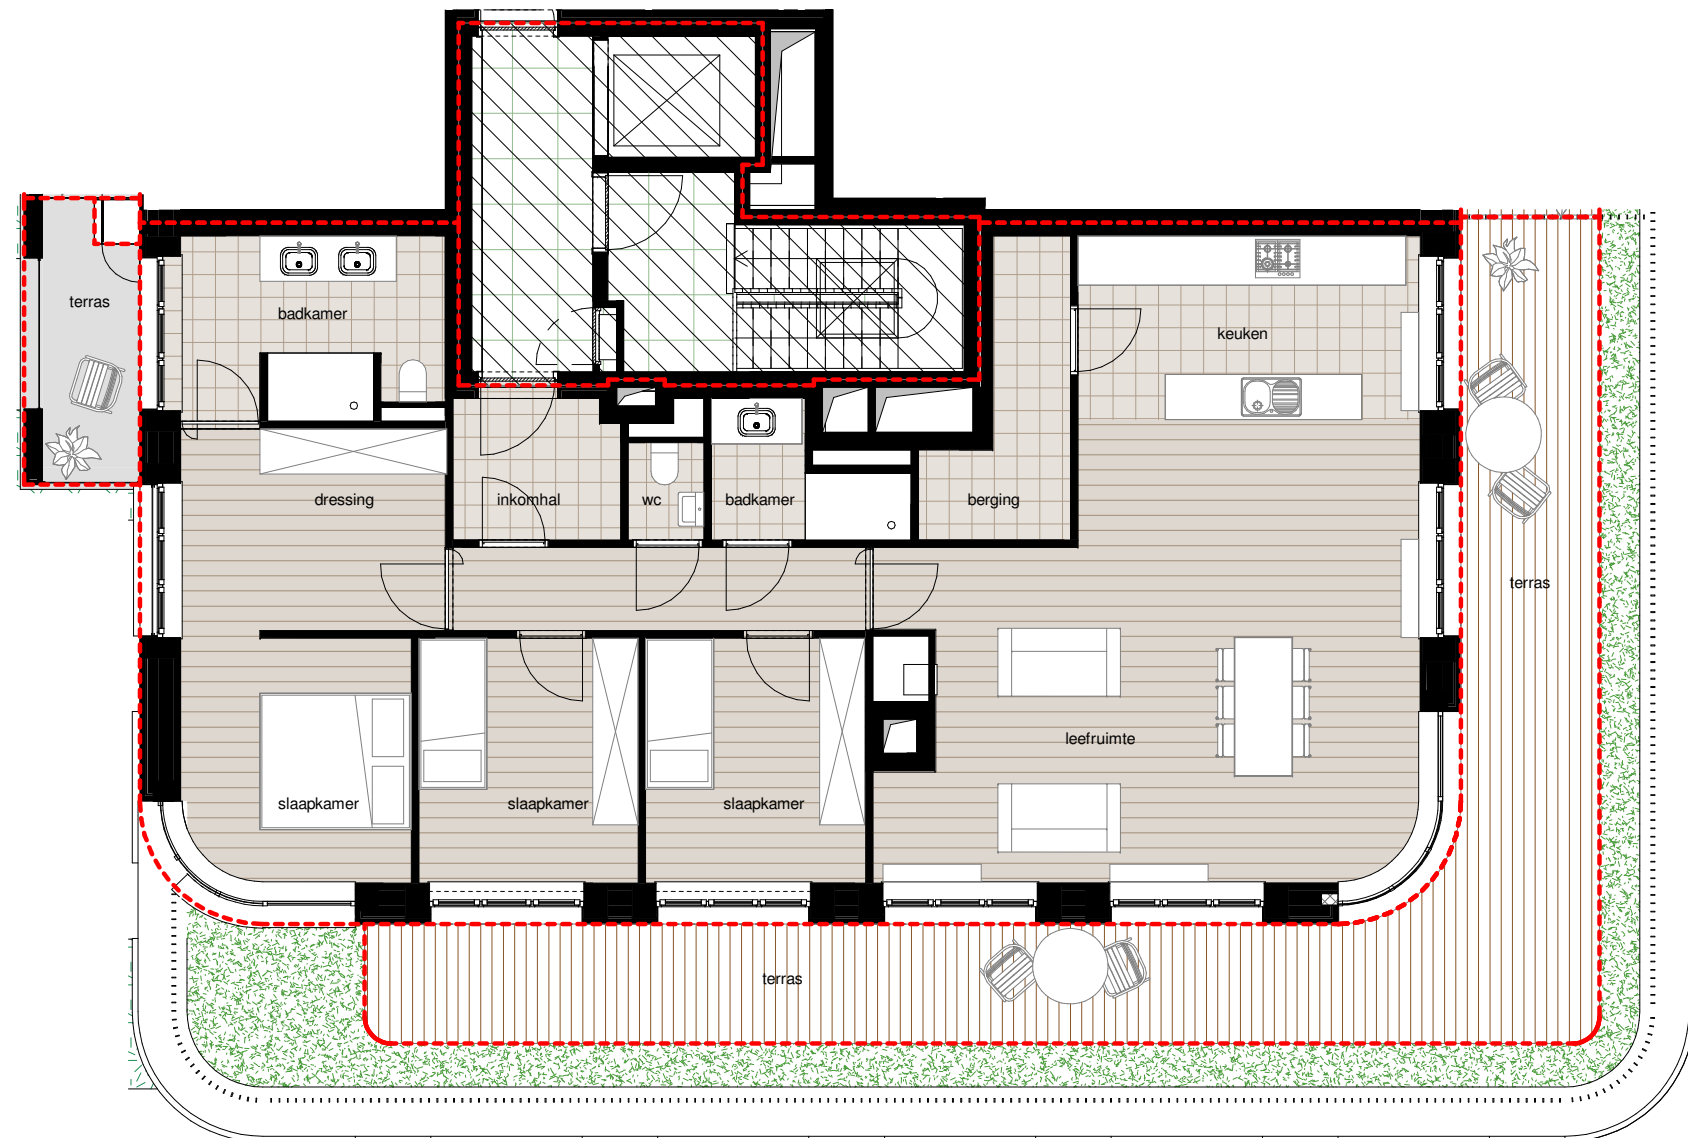

niveau +6 N ⊕

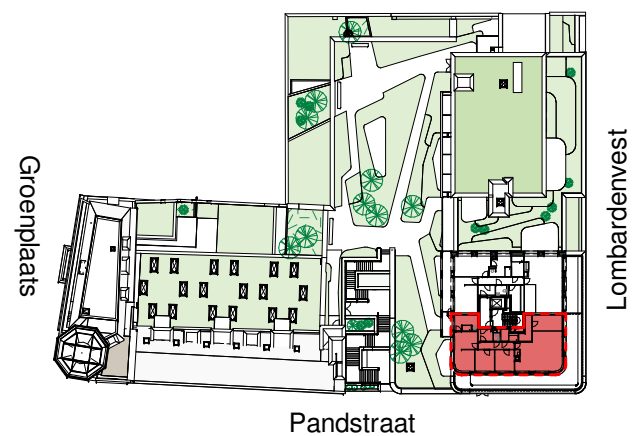

niveau 6 schaal 1/100 N ⊕