


THE GREEN


Appartement G3.1

adres: Pandstraat 1 / 301
 BVO woning (niveau 3): 161,39 m²
 BVO woning (niveau 4): 72,41 m²
 Totaal BVO (niv 3 + niv 4): 233,80 m²
 BVO terras 1: 19,15 m²


De voorgestelde omvang en plaatsing van meubilair is louter informatief en niet inbegrepen in het project, met uitzondering van de sanitaire toestellen (incl. lavabomeubel met spiegel).

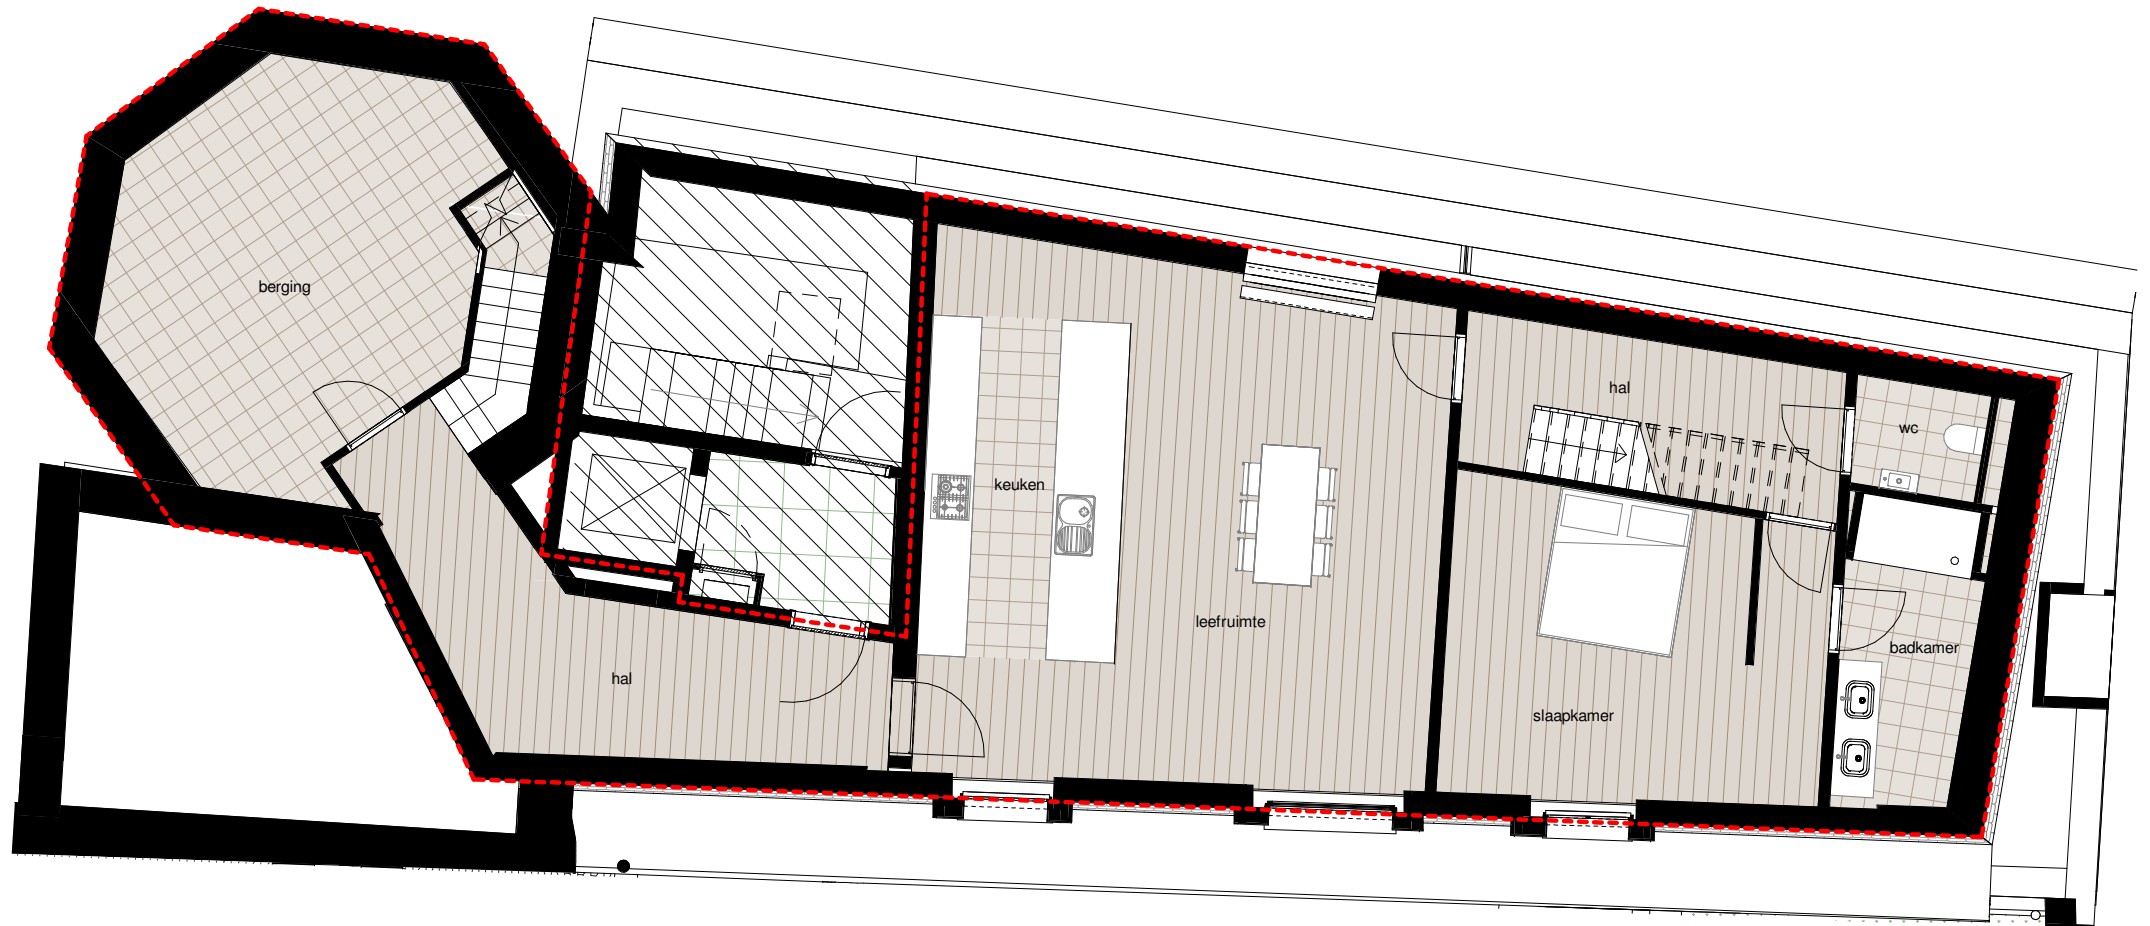


niveau 3 schaal 1/100 N

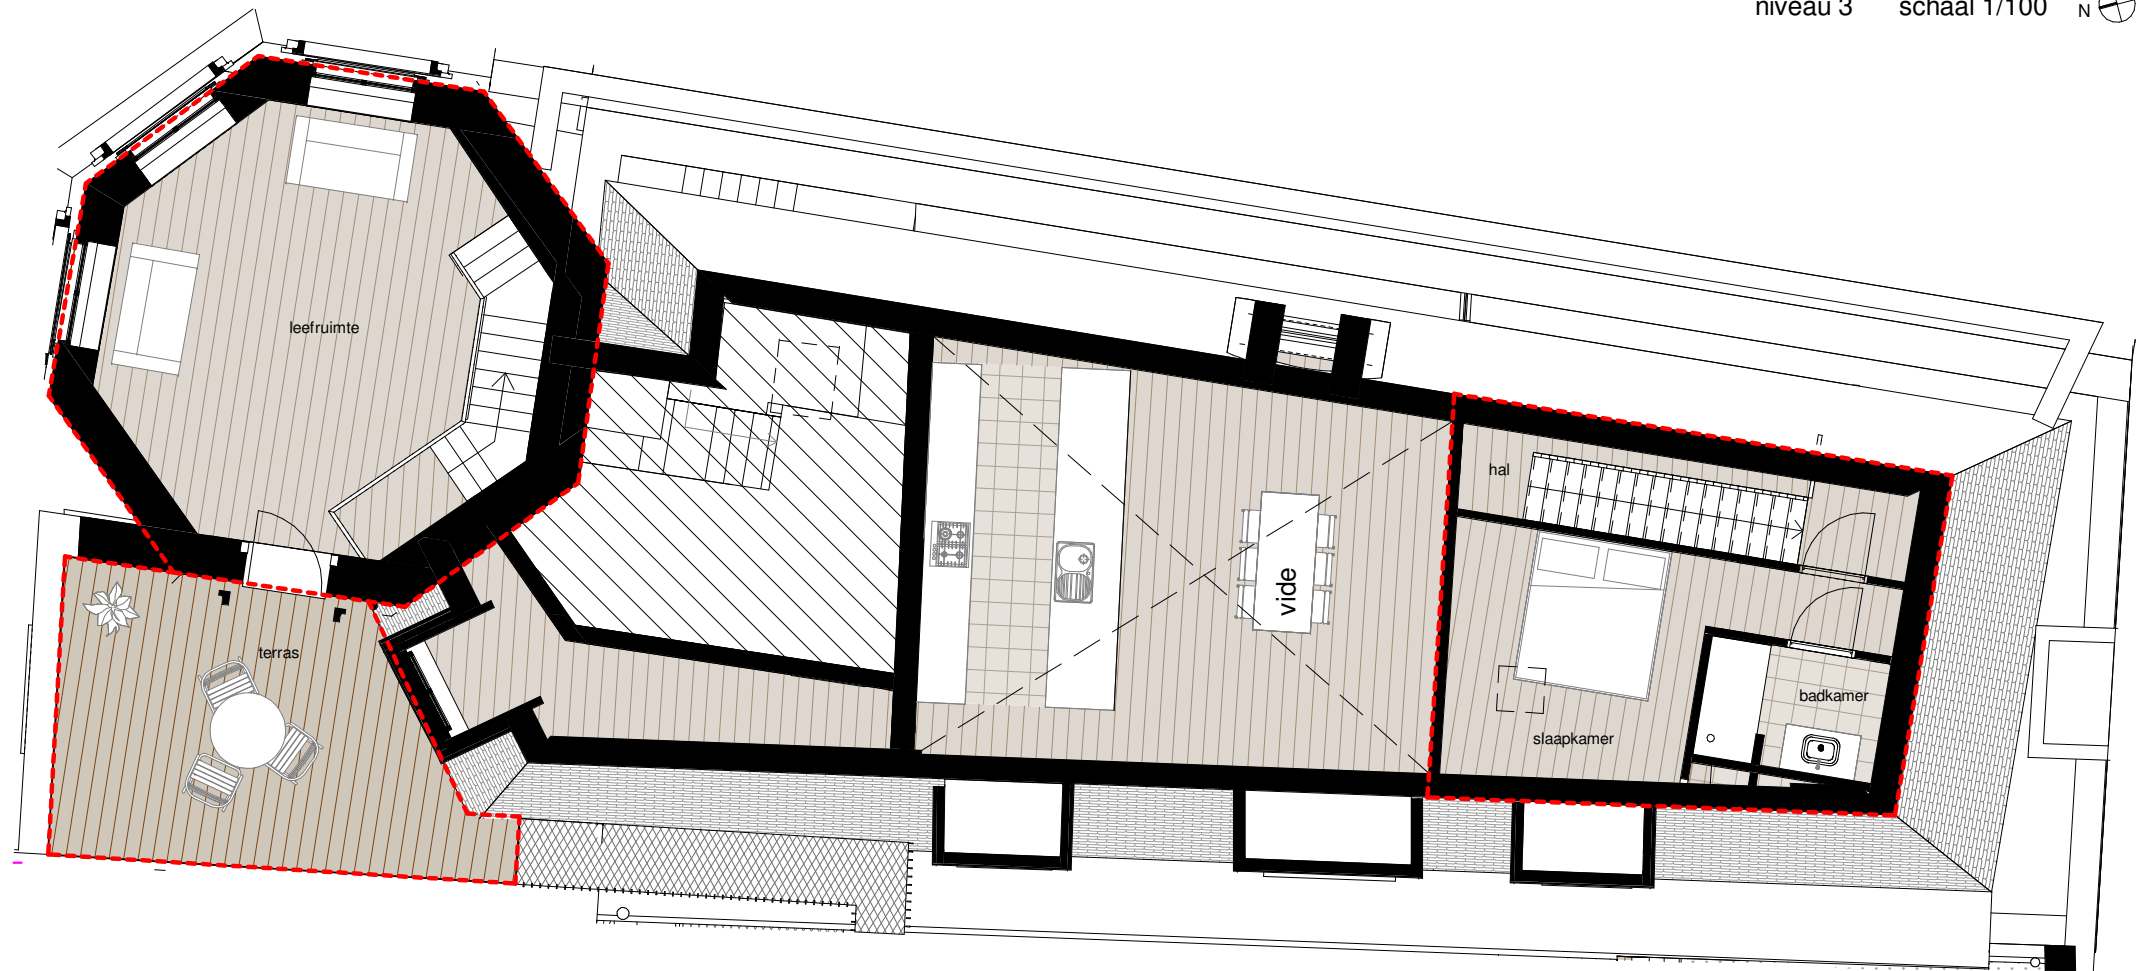

niveau 4 schaal 1/100 N

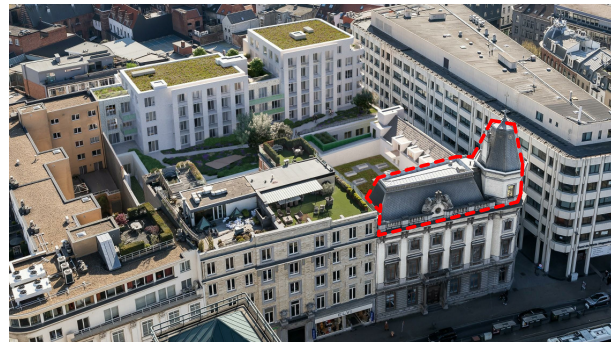

niveau +3 N

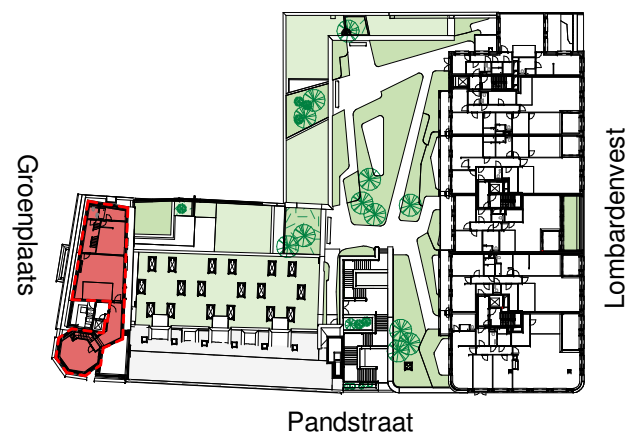

Pandstraat

Lombardenvest

Groenplaats